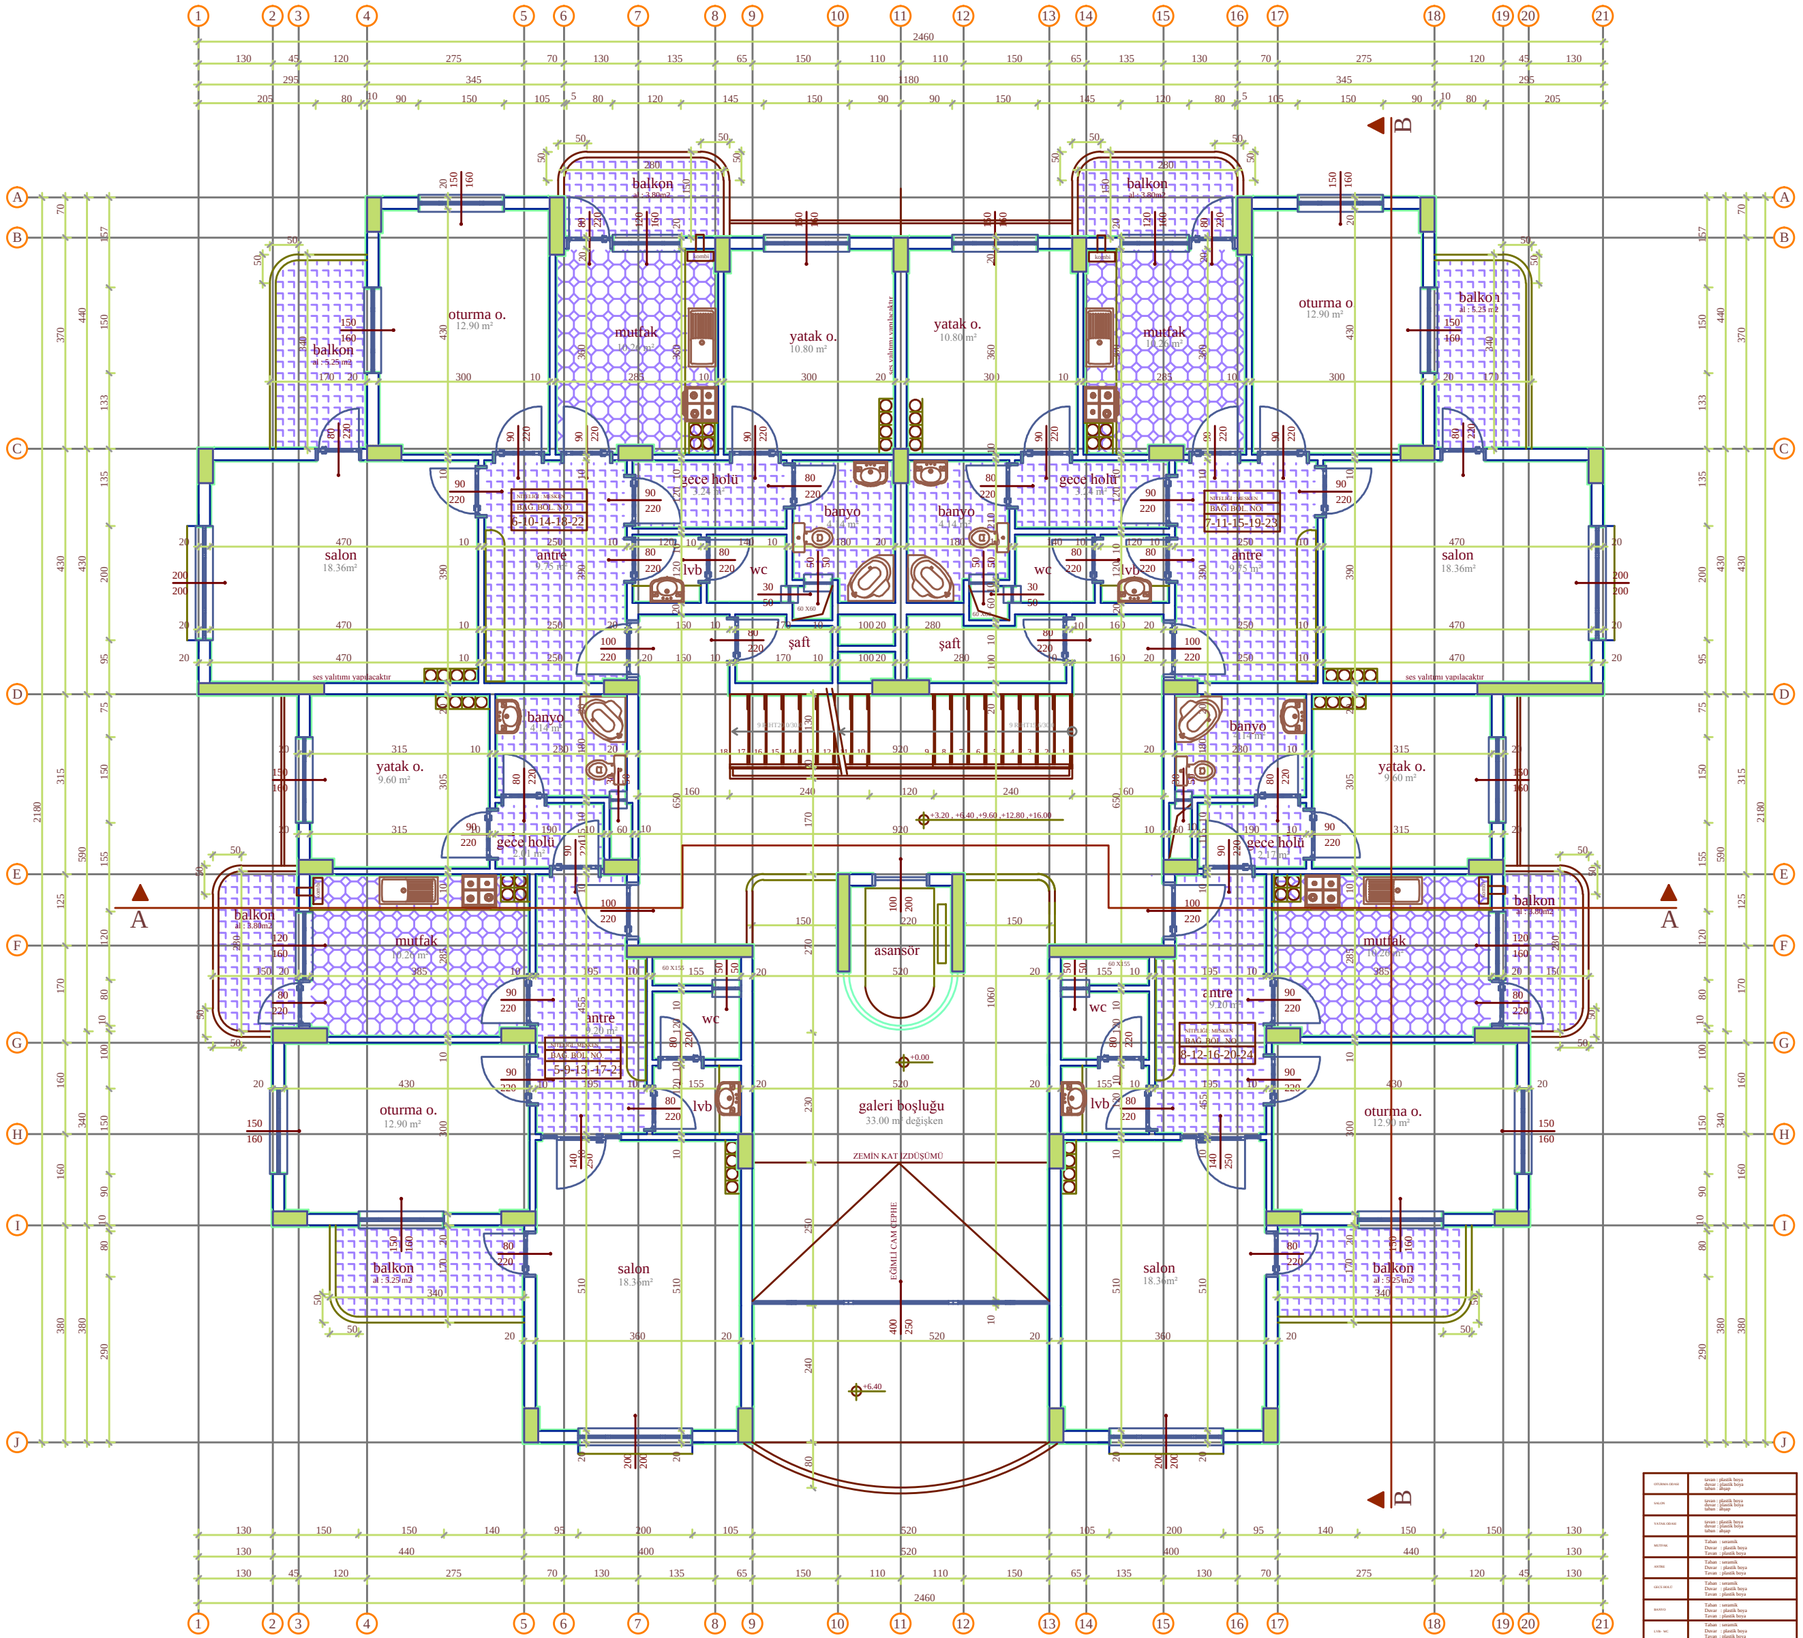

NORMAL 1.2.3.4.5. KAT PLANI ÖLÇEK 1/50