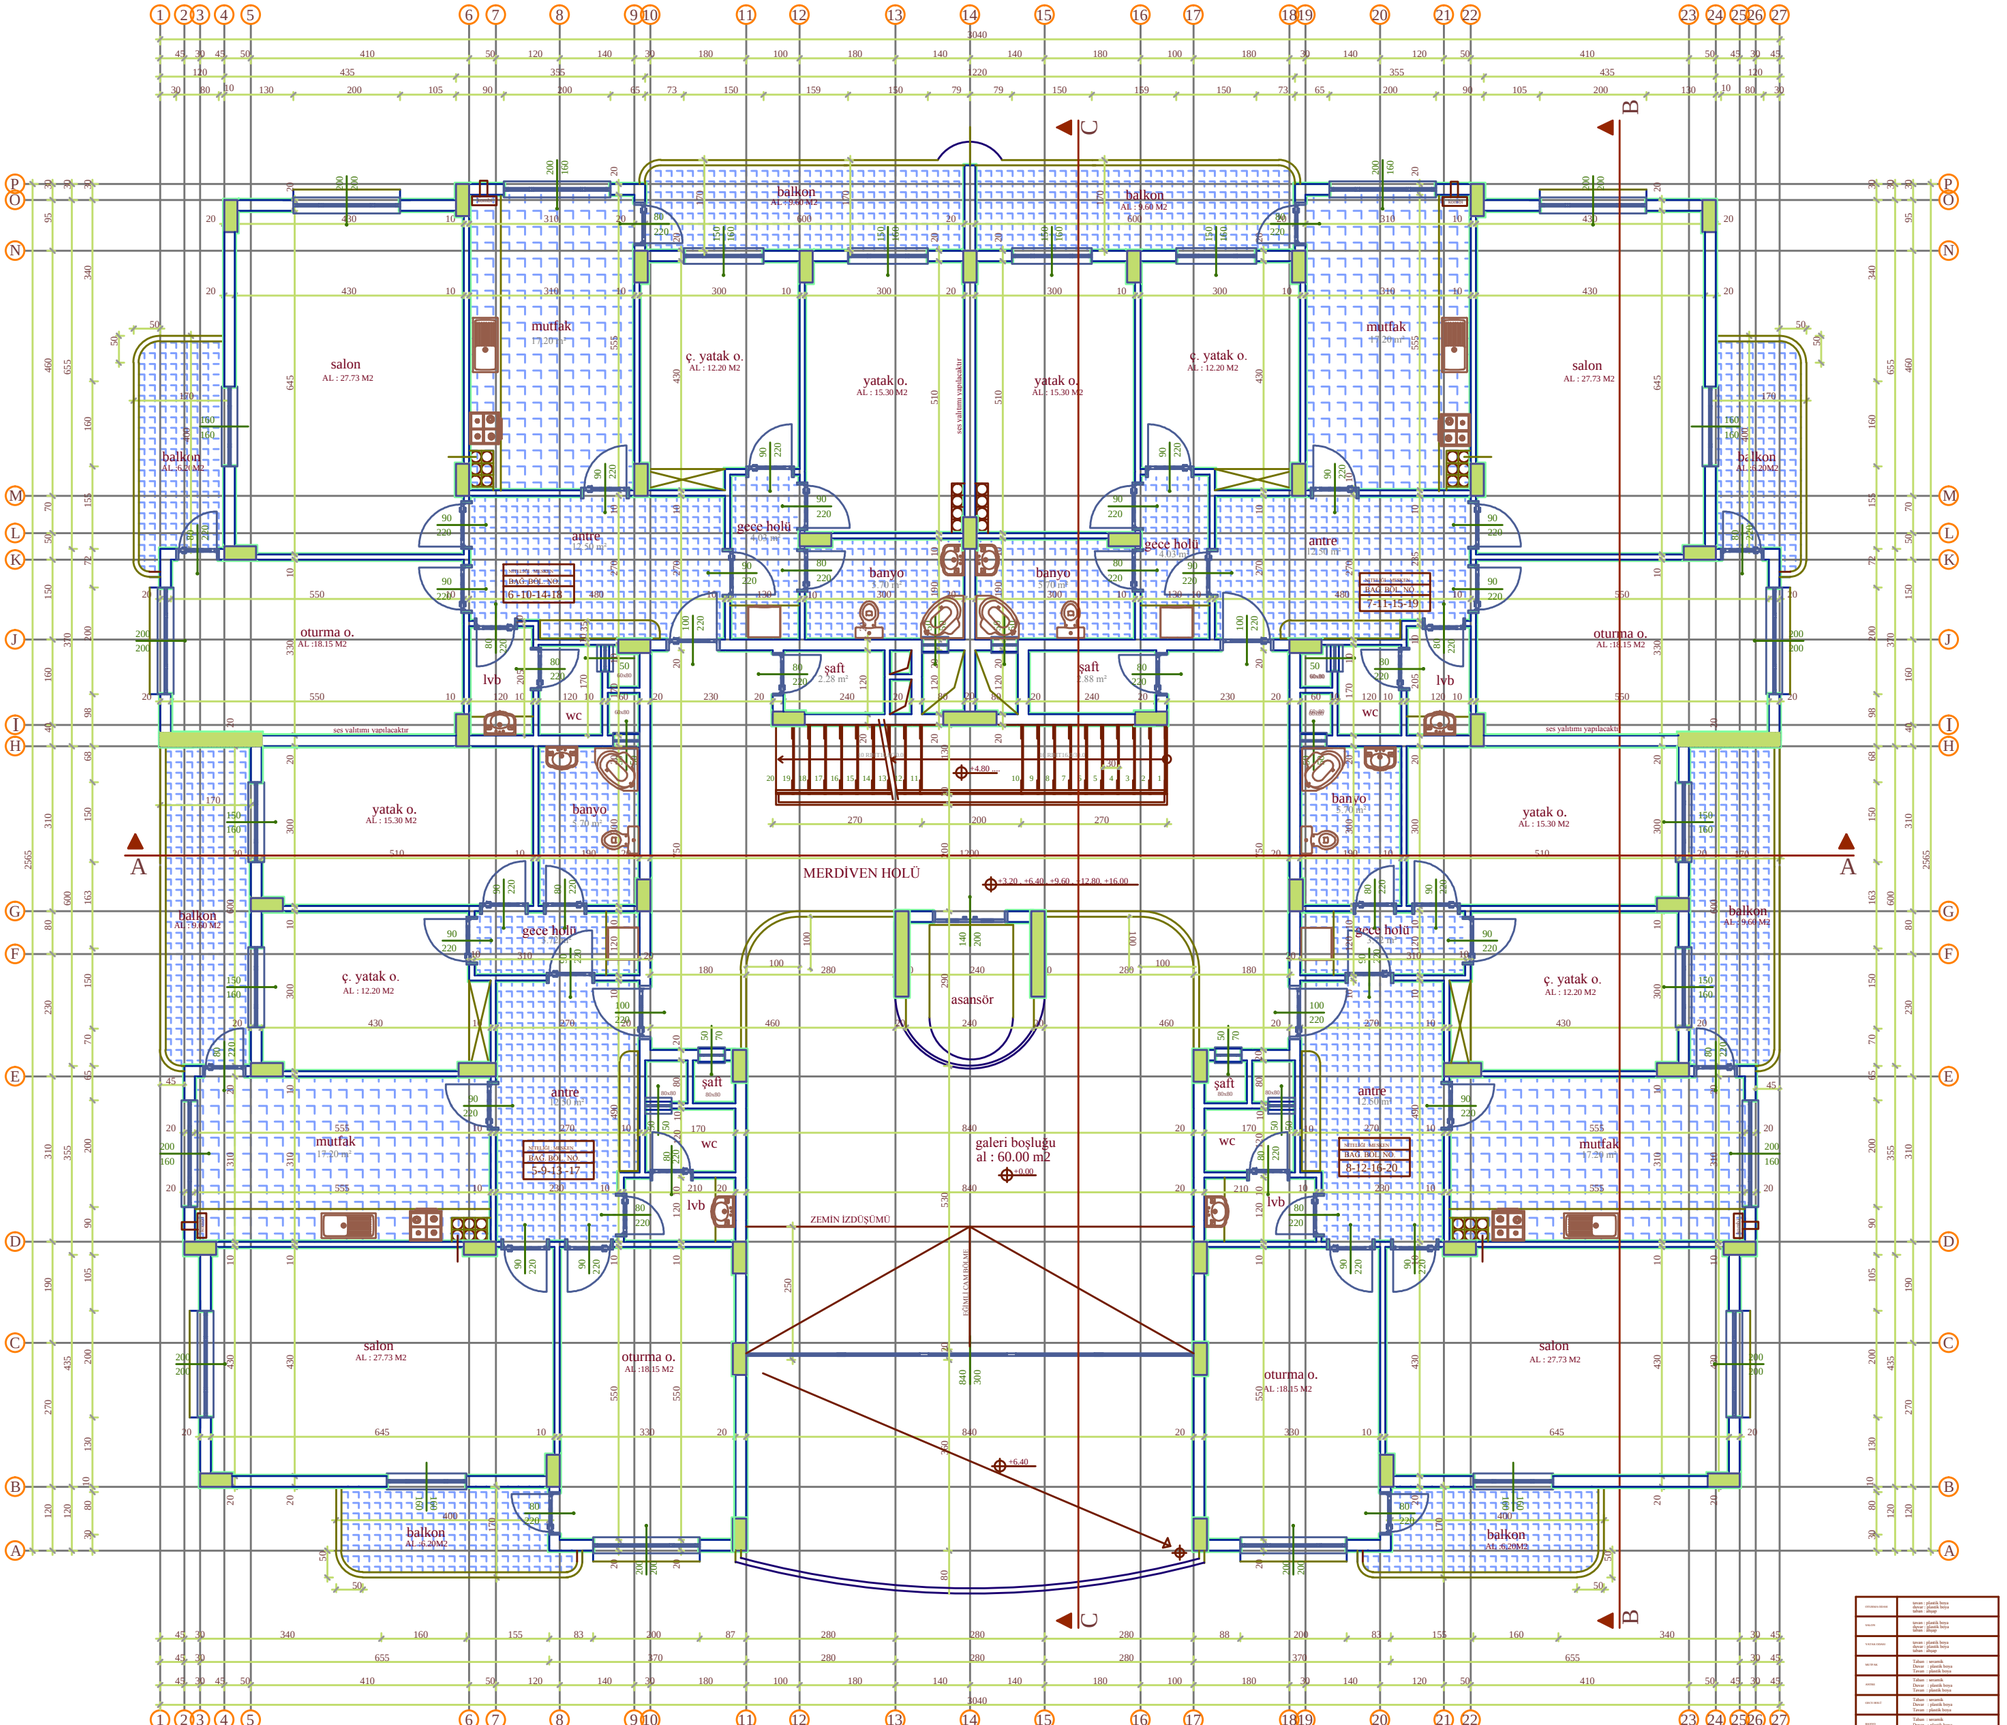

NORMAL 1.2.3.4 KAT PLANI ÖLÇEK 1/50