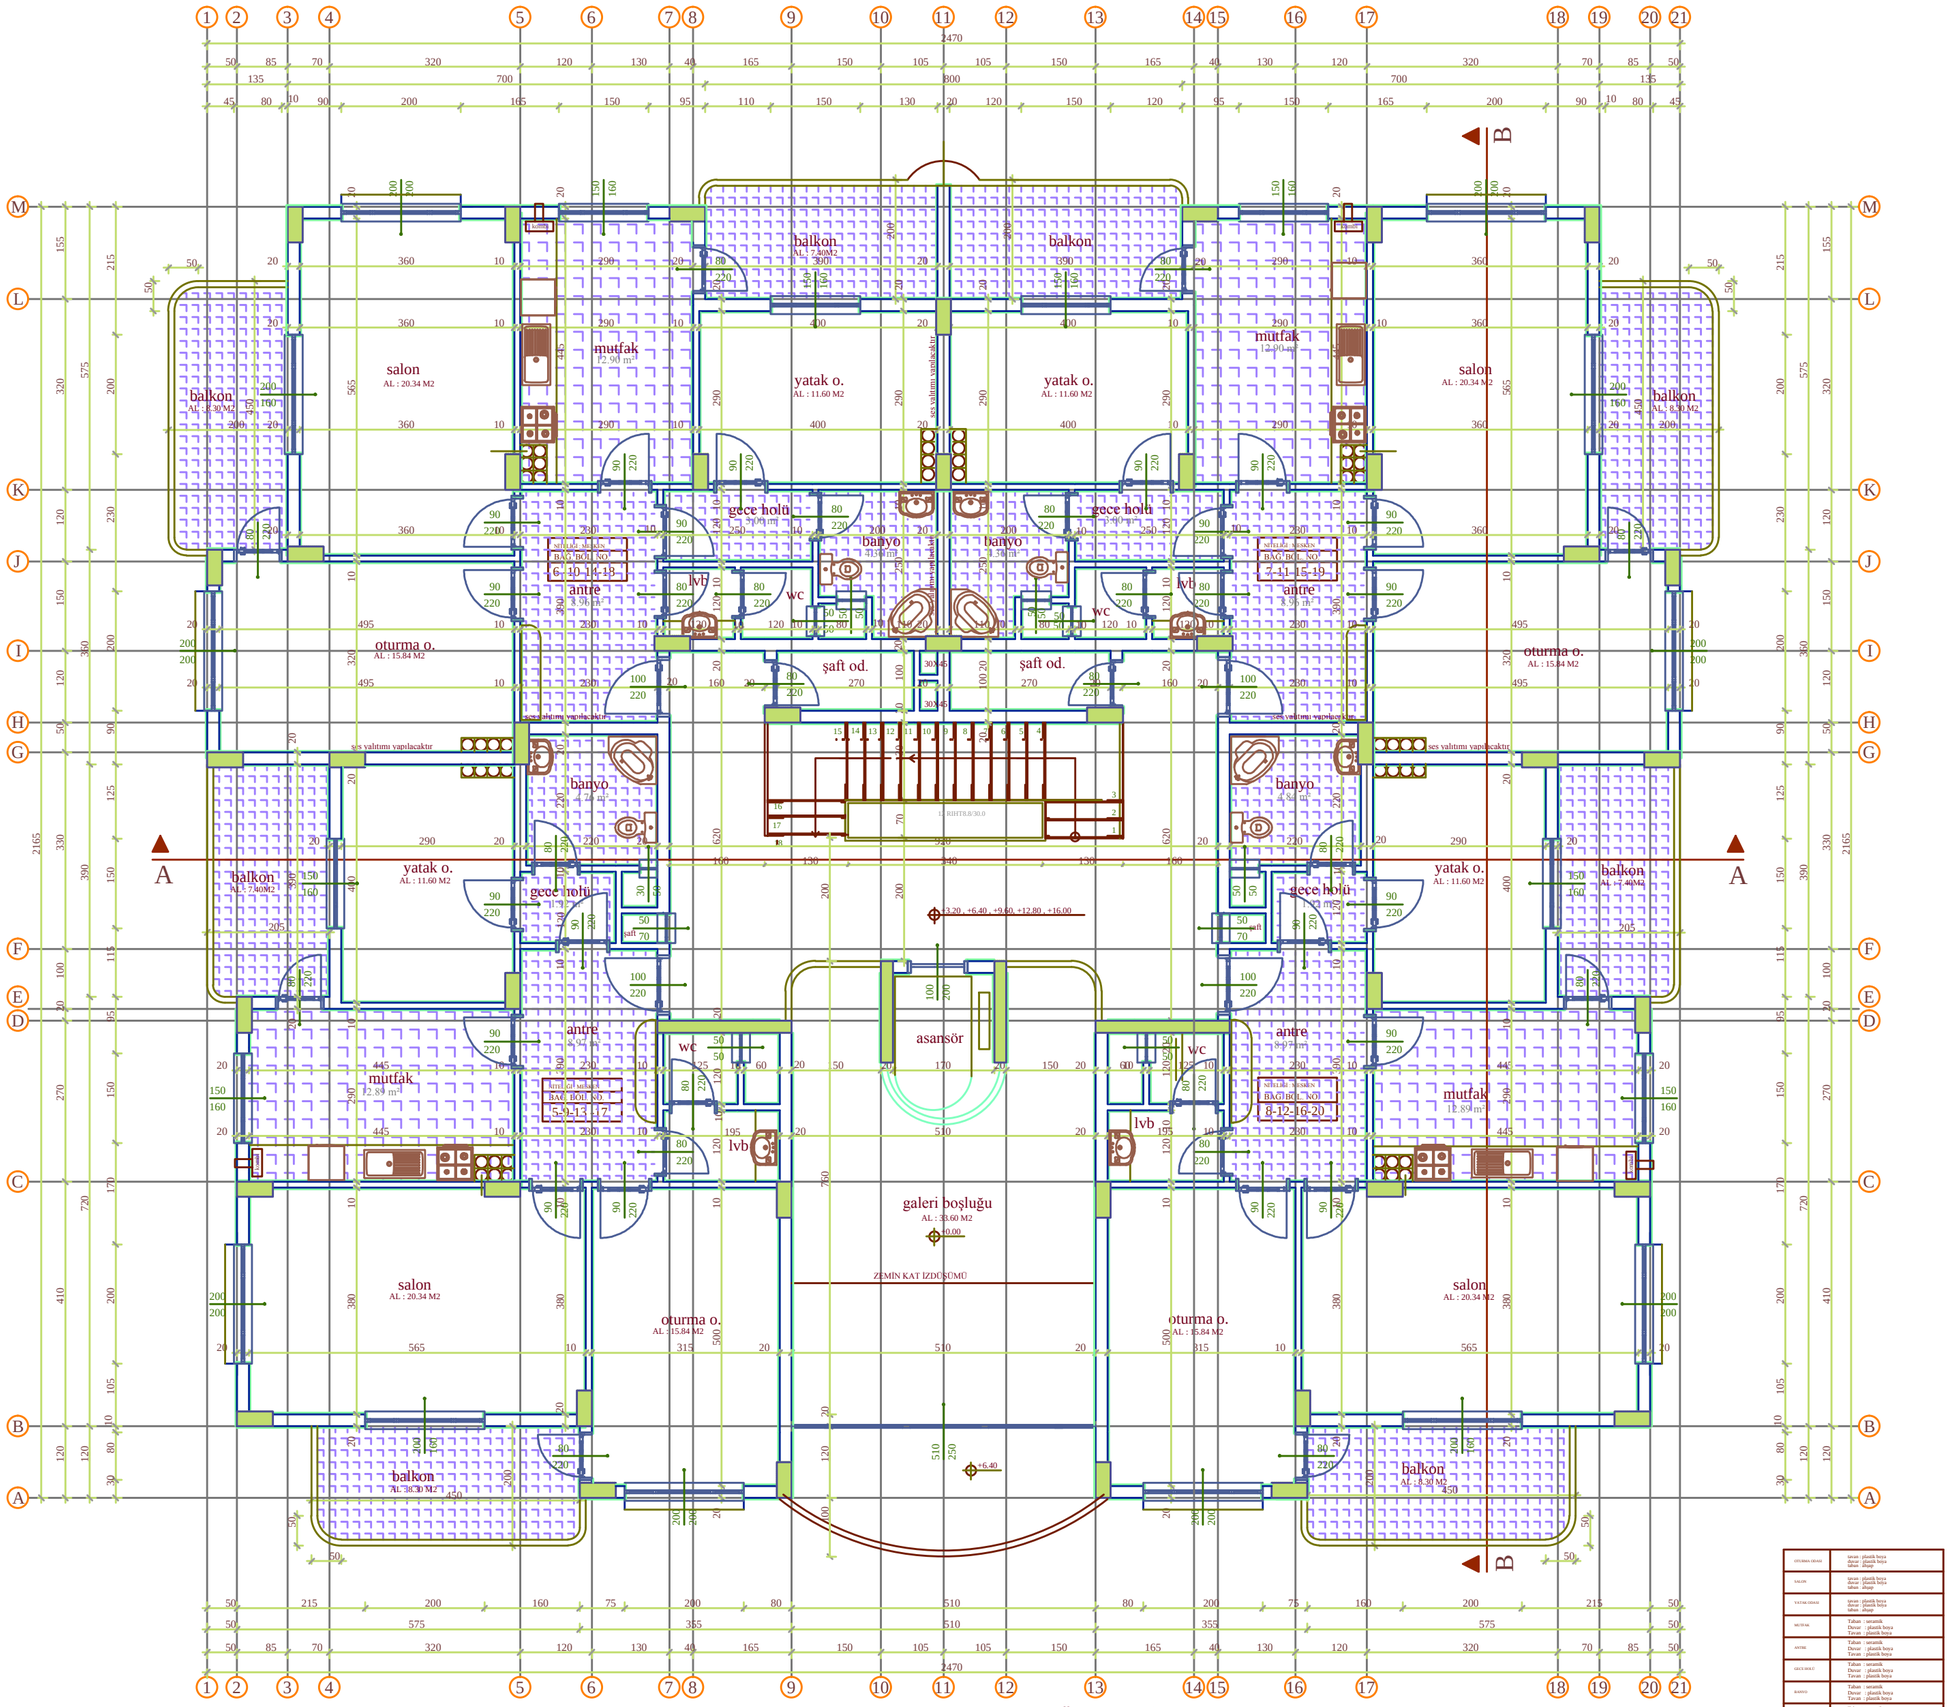

NORMAL1.2.3.4.5. KAT PLANI ÖLÇEK 1/50

OTURMA ODASI	tavan : plastik boya duvar : plastik boya tahta : ahşap
SALON	tavan : plastik boya duvar : plastik boya tahta : ahşap
YATAK ODASI	tavan : plastik boya duvar : plastik boya tahta : ahşap
MUTFAK	Taban : seramik Duvar : plastik boya Tavan : plastik boya
ANTRE	Taban : seramik Duvar : plastik boya Tavan : plastik boya
GECE HOLÜ	Taban : seramik Duvar : plastik boya Tavan : plastik boya
BANYO	Taban : seramik Duvar : plastik boya Tavan : plastik boya
LVB - WC	Taban : seramik Duvar : plastik boya Tavan : plastik boya
MERDİVEN HOLÜ	Taban : seramik Duvar : plastik boya Tavan : plastik boya